


室内高 2.7~3.9m

床面積 95㎡

庭面積 100㎡

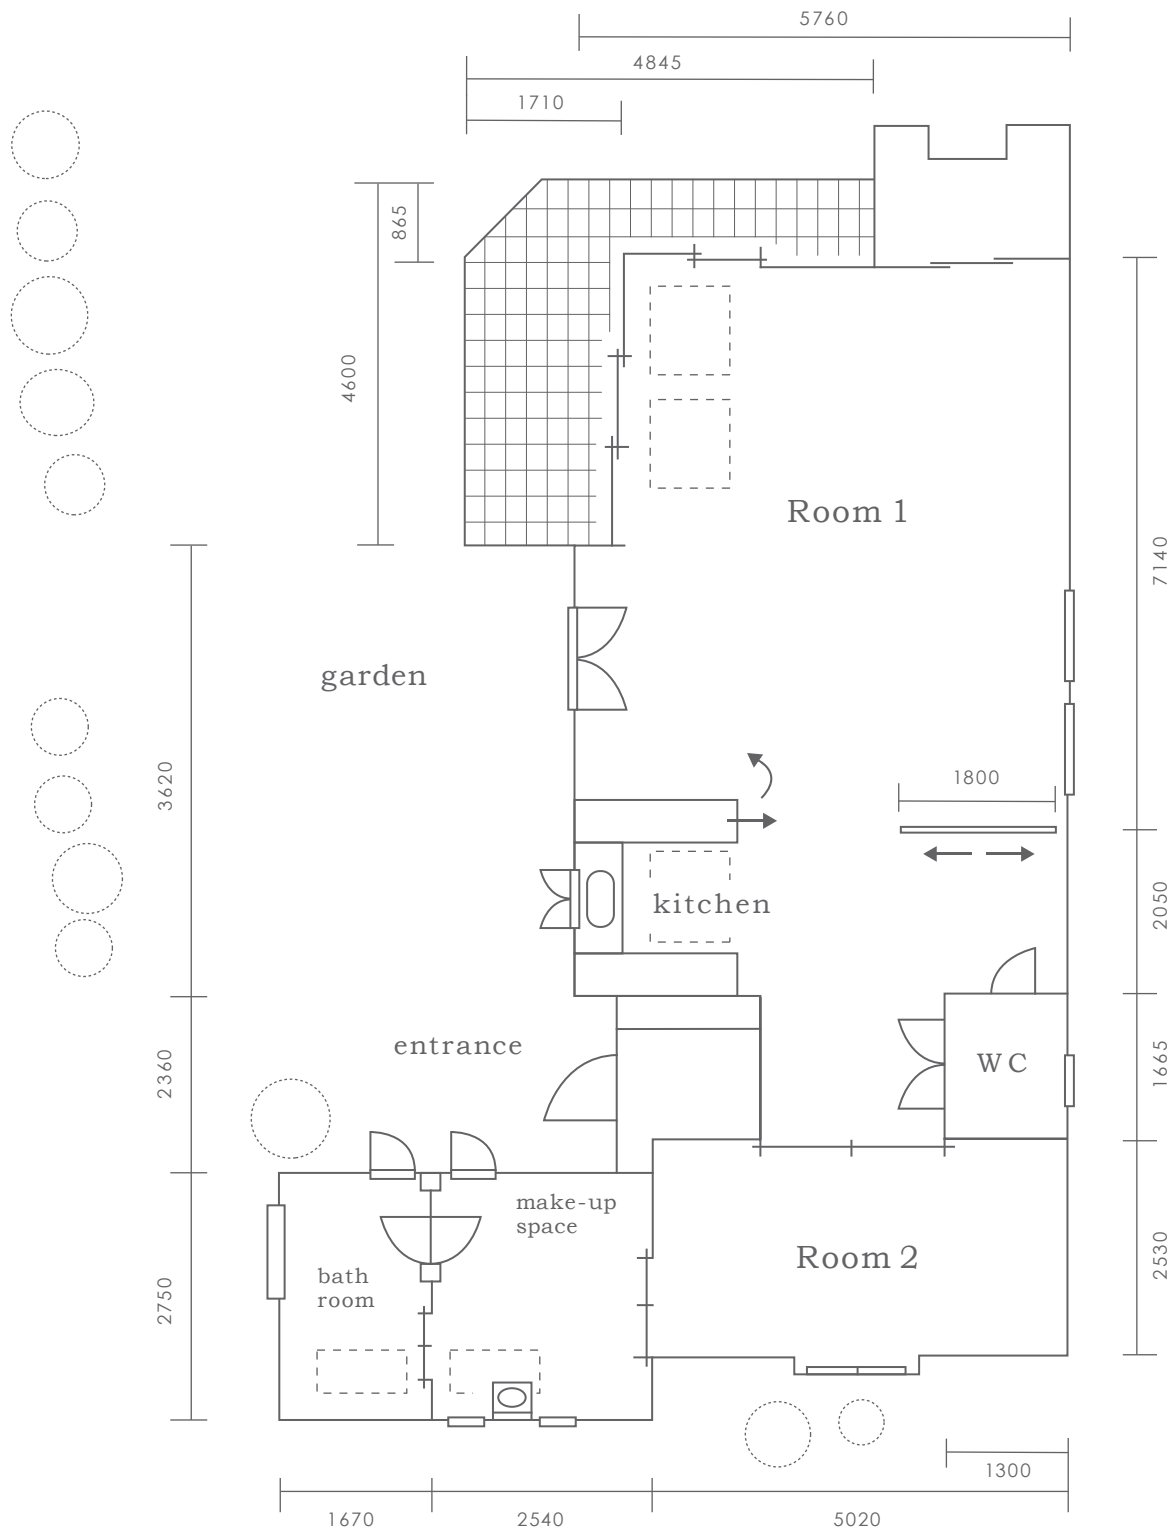

- 電気容量 ——— 最大100A
- 駐車台数は要相談
- 電源車の使用は要相談