
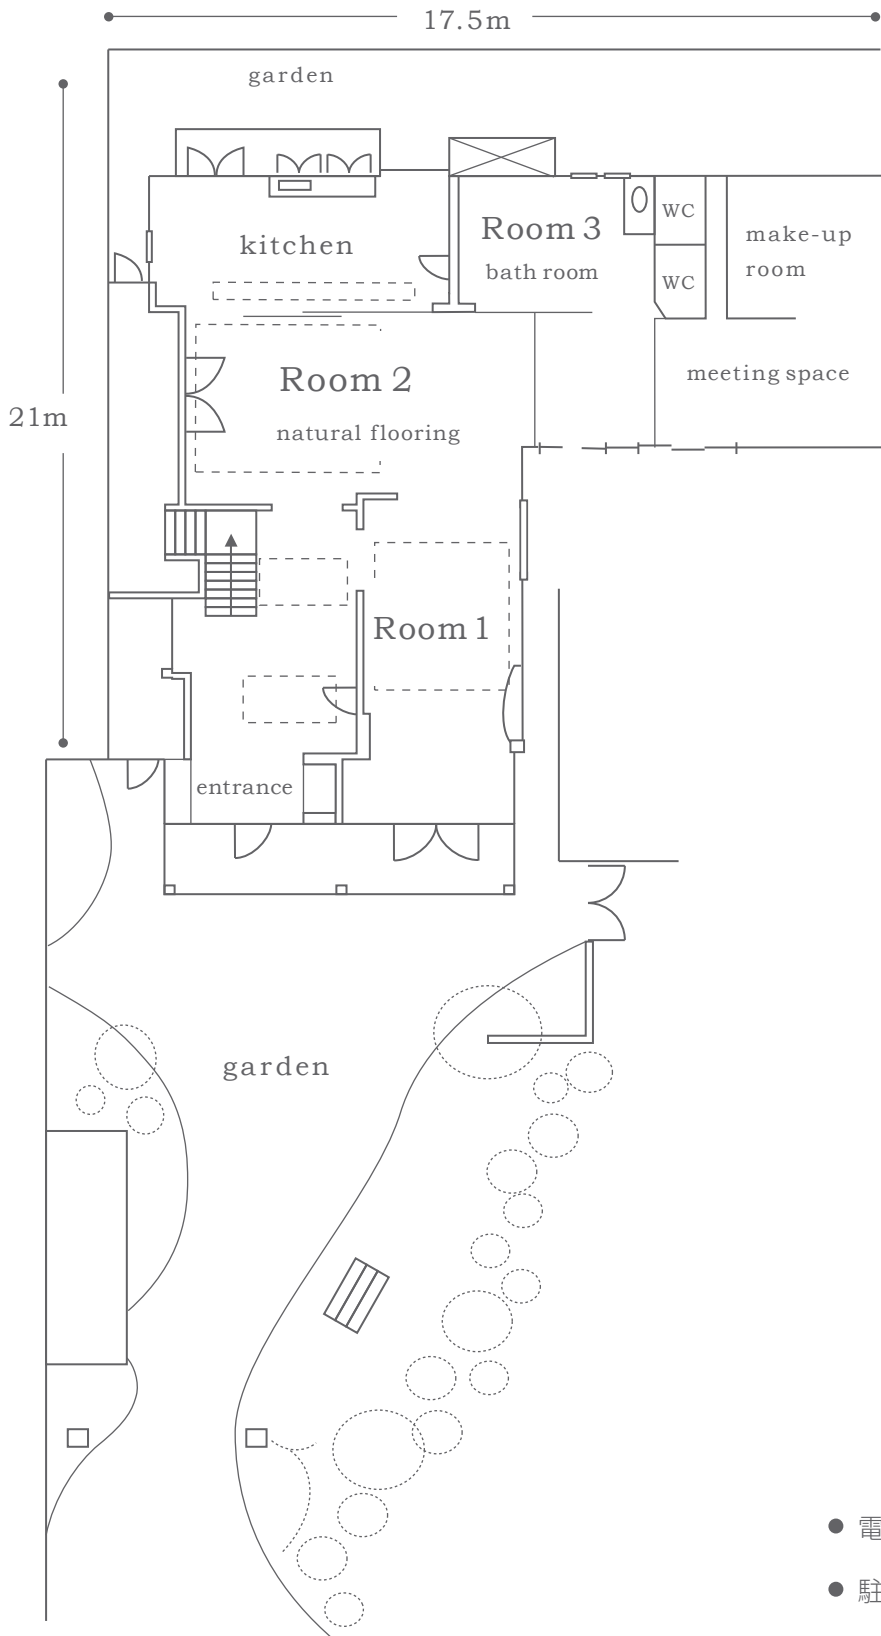


# 図面

室内高 2.2~7m

床面積 281㎡

庭面積 187㎡

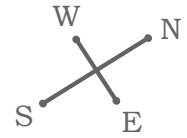

- 電気容量 ————— 最大150A
- 駐車台数 ————— 2台
- 電源車の使用は要相談