


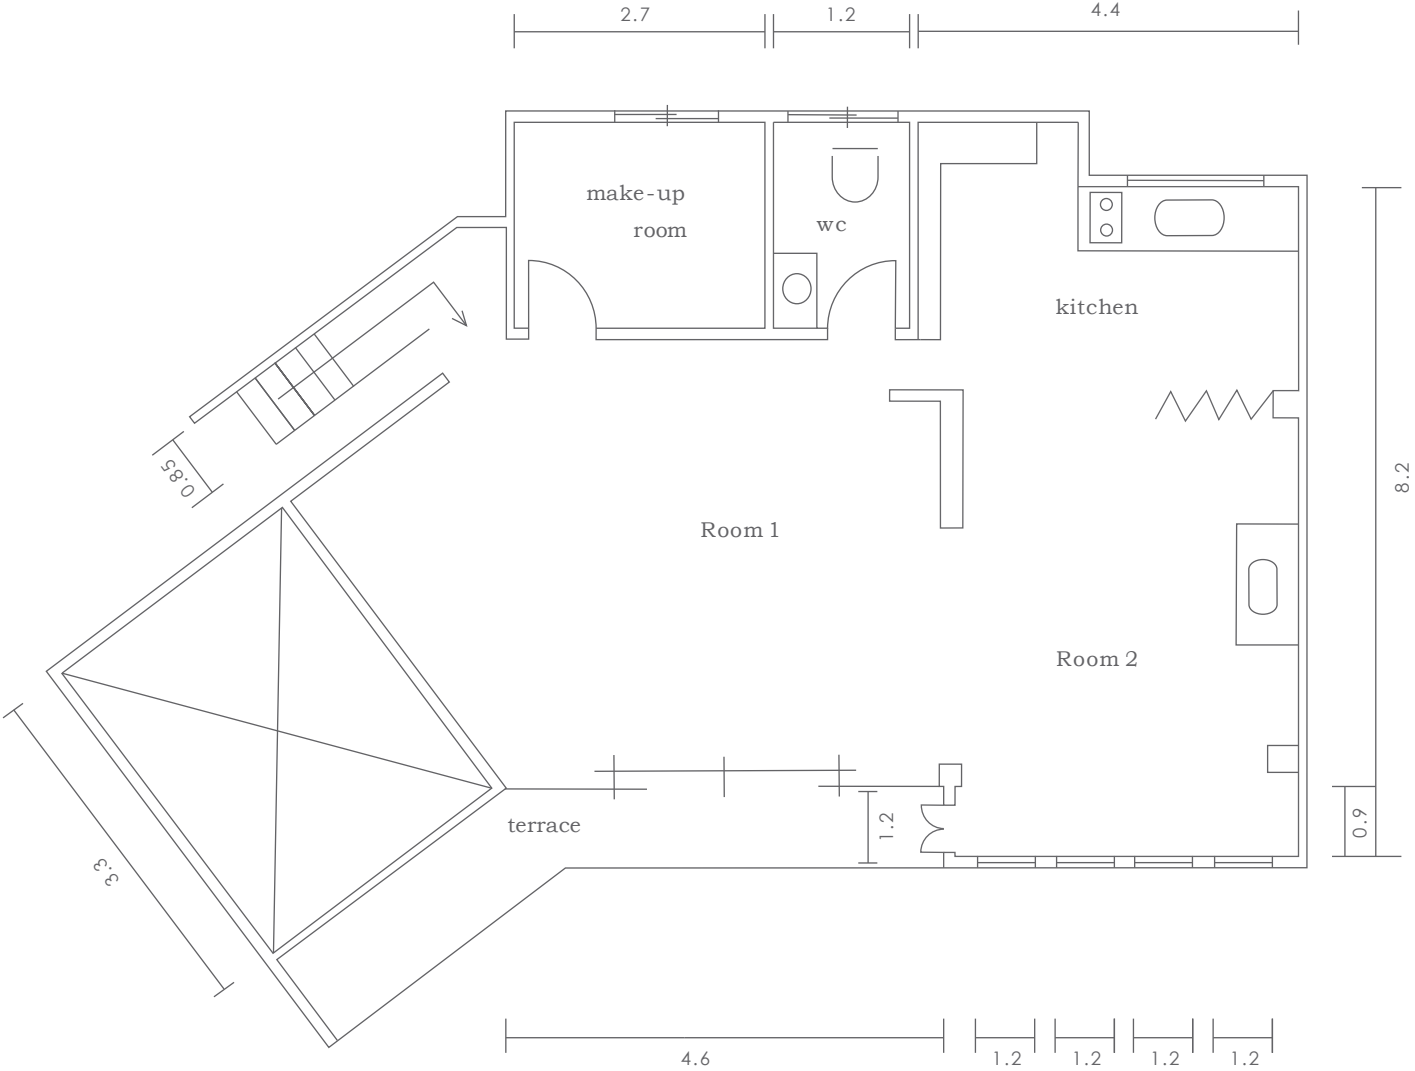

単位：m

室内高			床面積	
Room1	•	Room2	93 m ²	
1.92m	~	2.8m		