



2F

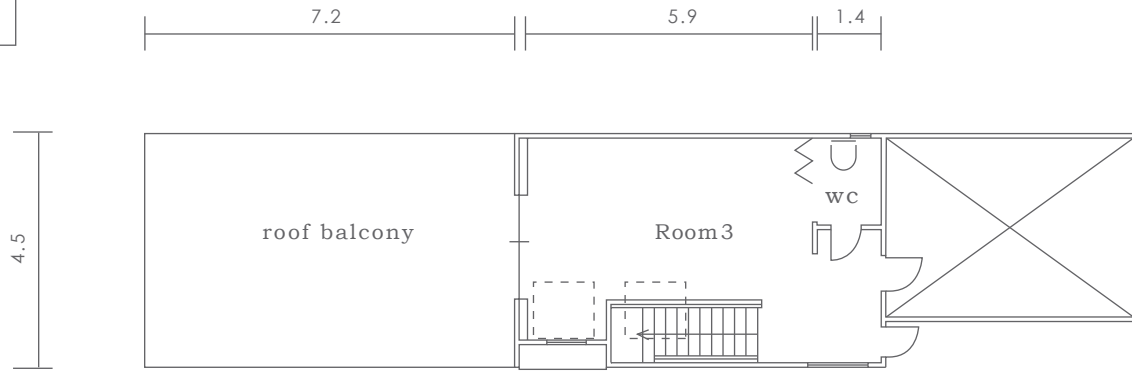

1F

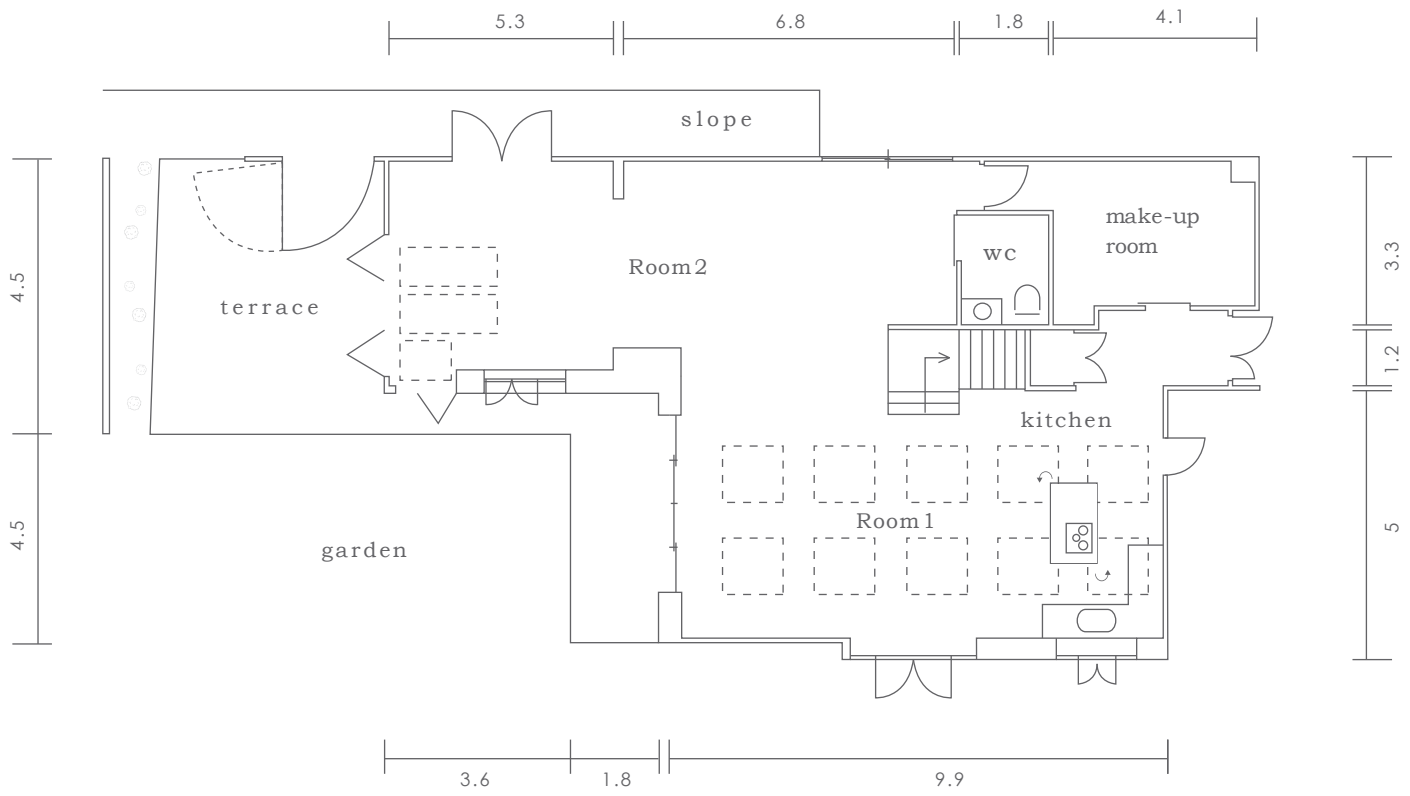

天窓

単位：m

天井高			搬入口		床面積		庭面積
Room 1	Room 2	Room 3	高さ		1F		92 m ² (内44m ² テラス)
2.9m ~ 3.4m	2.7m ~ 3.1m	2.2m ~ 3.9m	幅	1.25m	2F	36 m ²	36 m ² (2F ルーフバルコニー)